



VOGELPERSPEKTIVE



ANSICHT SÜD




ANSICHT WEST



ANSICHT OST


Zugang zum
Bahnhof

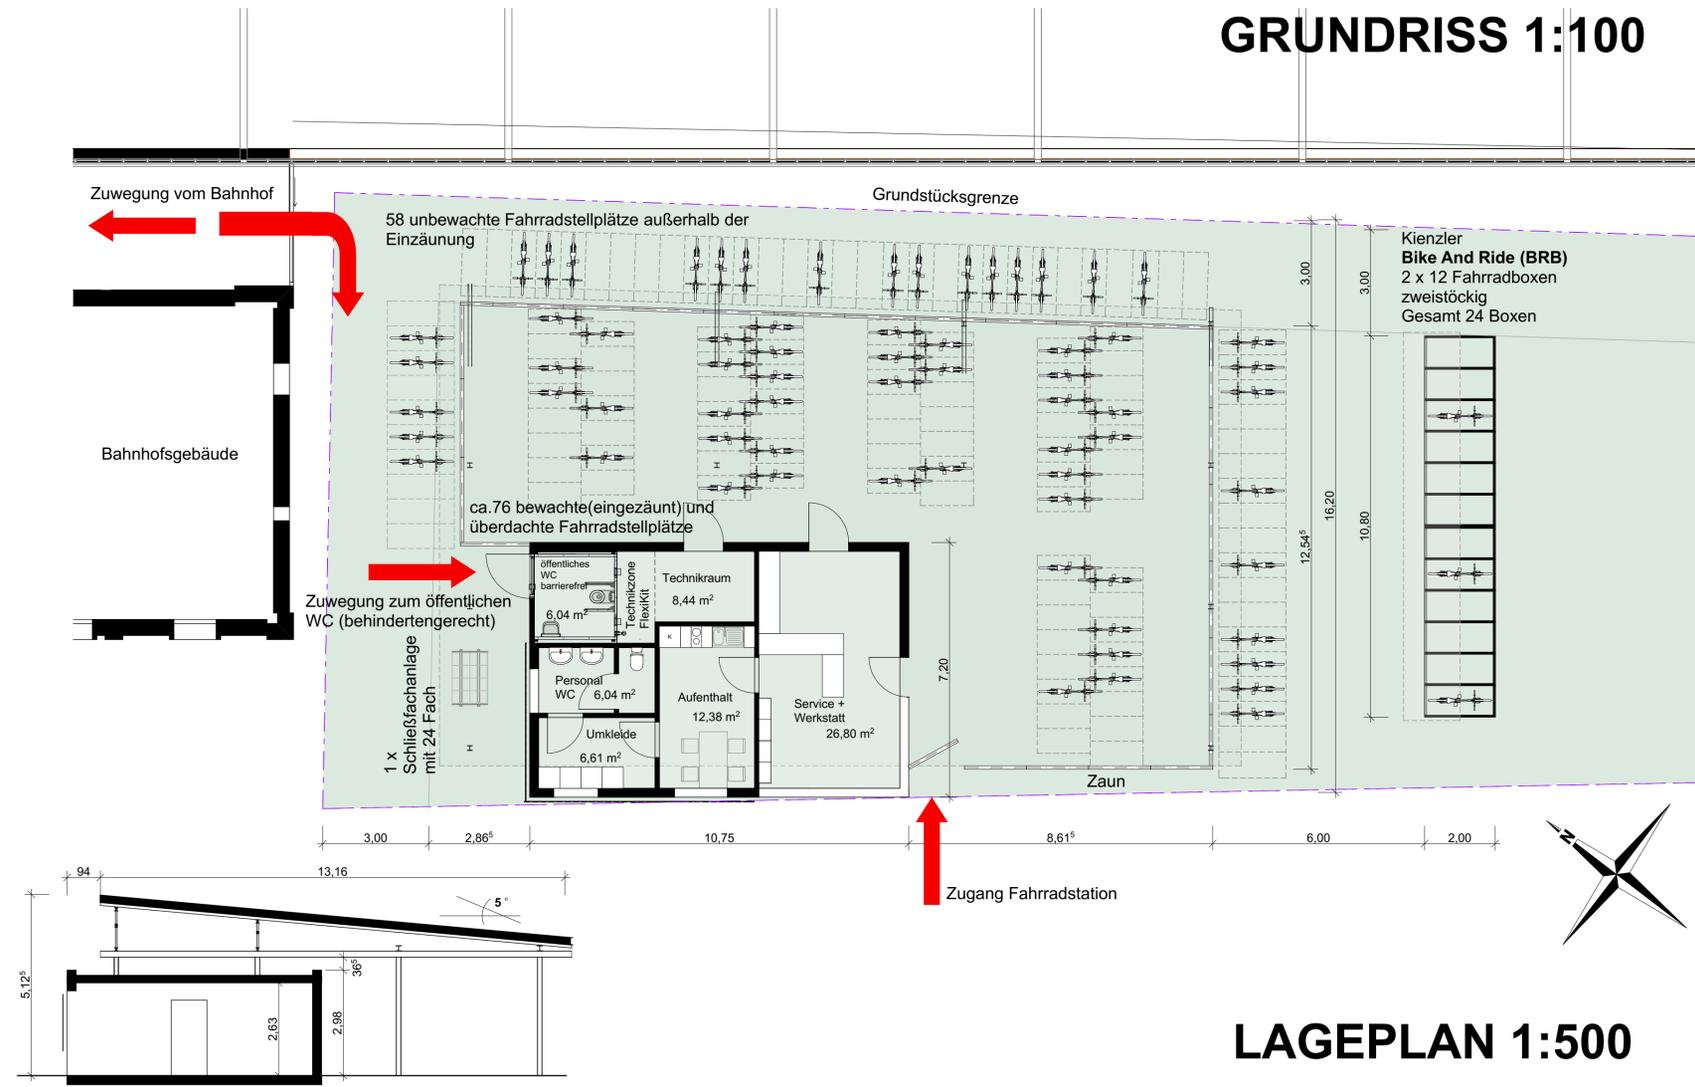

GRUNDRISS 1:100



SCHNITT 1:100

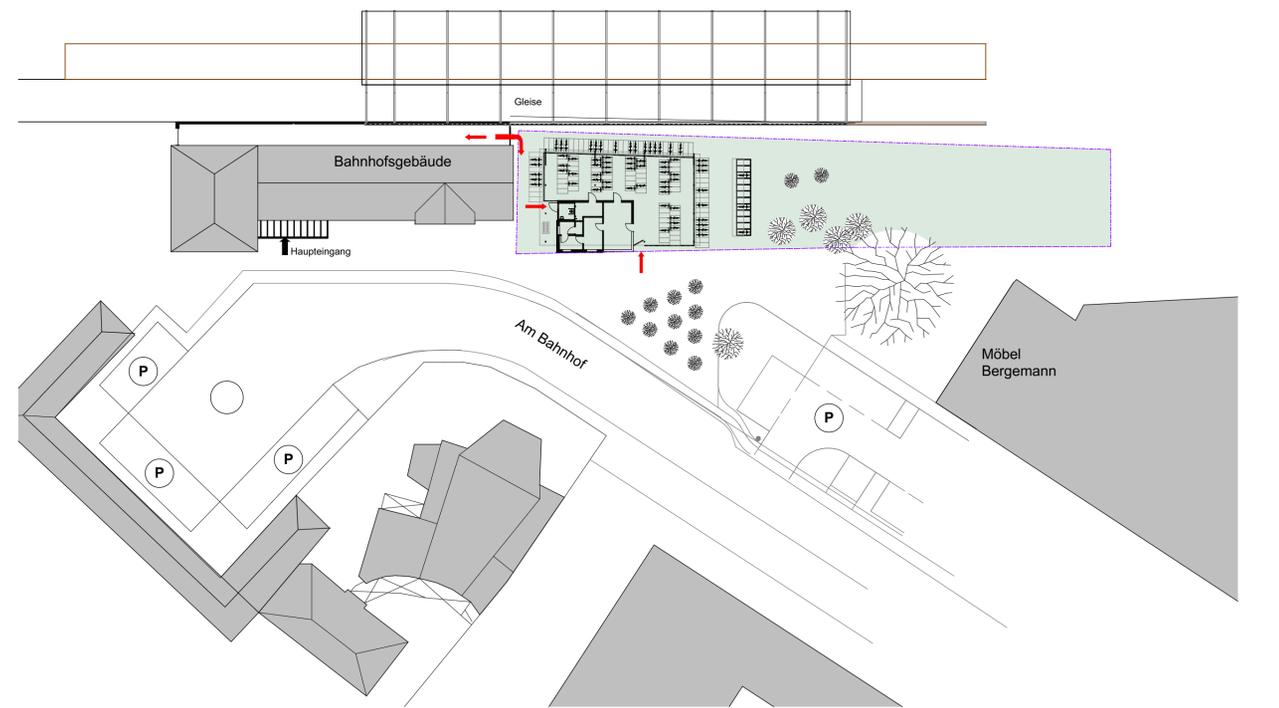

LAGEPLAN 1:500

FAHRRADSTATION BIKE & RIDE AM BAHNHOF RENDSBURG

BAUHERR: STADT RENDSBURG

VARIANTE 2 mit SERVICE STATION

PLAN 2.1

25.11.2015



JANIAK + LIPPERT
ARCHITECTEN UND INGENIEURE

GmbH · Am Karpfenteich 7 · 24767 Fockbek
Tel 04331 35266-0 · Fax 04331 35266-50
info@janialip.de · www.janialip.de